



LEGENDE

MAUERWERK
STAHLBLECH
MAGERBETON
GIPSARTON
WÄRMEDÄMMUNG WEICH
WÄRMEDÄMMUNG HART
HOLZ
ABBRUCH

OK OBERKANTE
UK UNTERKANTE
FFOK FERTIG-FUSSBODEN-OBERKANTE
ROCK ROHDECKEN-OBERKANTE
ROUK ROHDECKEN-UNTERKANTE
FPH FERTIG-PARAPET-HÖHE
SW SCHWIMMWASSER
RW REGENWASSER
RS RUTZSCHWACH
RDS ROHR-DURCHFÜHRUNG-SYSTEM
KS KANAL-DECKEL
AS KANAL-SOULE
DOB DECKEN-DURCHBRUCH
BOB BODEN-DURCHBRUCH
ET ELEKTRO
KT KLEBTECHNIK
FSZ FENSTERZEUG
FW FEUERWEHR
BRW BRANDABSCHNITT
VR VORRAUM
GARD GARDEROBE
AB AUFTANDSBOGEN
WW WÄRMWASSER
KW KALTWASSER
DN NENNDRUCKMESSER
PE POLYETHYLEN
GEF GEFÄLLE
PP POLYPROPYLEN
AL ALUFT
LV LEERERÖHRUNG
RW RAUMHÖHE
RWA RAUCH- UND WÄRMEDÄMMUNG
NL NOTLUTZ
FL FLUCHTWEG

FENSTERMASSE SIND MAUERLICHEN. STAHLZARGEN SIND STOCKLICHEN!
STUK, RPH, FPH -> BEZOGEN AUF FFOK / RESTLICHE HÖHENNOTEN -> BEZOGEN AUF PROJEKT-NULL !!
ALLE MASSE UND KOTEN SIND ZU PRÜFEN UND ZU KONTROLLIEREN !!
VOR BEGINN DER AUSFÜHRUNG IST NATURMASS ZU NEHMEN !!

± 0,00 = + 753,30 ü.Adrä

BAUWERBER / GRUNDEIGENTÜMER
LH Immobilien GmbH
Furth 278
5721 Piesendorf

BAUFÜHRER
pod Bau GmbH
Großendorf 113/1 4551 Ried im Traunkreis

BAUWERBUNG
Room Buus
RoomBuus Bauleistungs GmbH
BLUMAUERSTRASSE 46/19.0G 4020 LINZ
TEL: +43 732 73 85 77 FAX: +43 732 73 85 77 20
e-mail: office@roombuus.com

PLANVERFASSTER:
BAUBETREUUNG

Hotel Schüttdorf
Neubau Hotel in Modulbauweise

PROJEKT: Gt.Nr.: 275/13; EZ: 1640, Katastralgemeinde: 57319 Zell am See

Austauschplanung_2020_12_14


ERDGESCHOSS

PLANNR.: 1:100, 1:1000




BAUTEN: GESAMT MAßSTAB: 1:100, 1:1000 PLANNR.: PLAS_AR_AUS_GR_01

GEZ.: LPA GEPR.: SMU DATUM: 14.12.2020 INDEX-DATUM:

BAUTEN: GESAMT MAßSTAB: 1:100, 1:1000 PLANNR.: PLAS_AR_AUS_GR_01

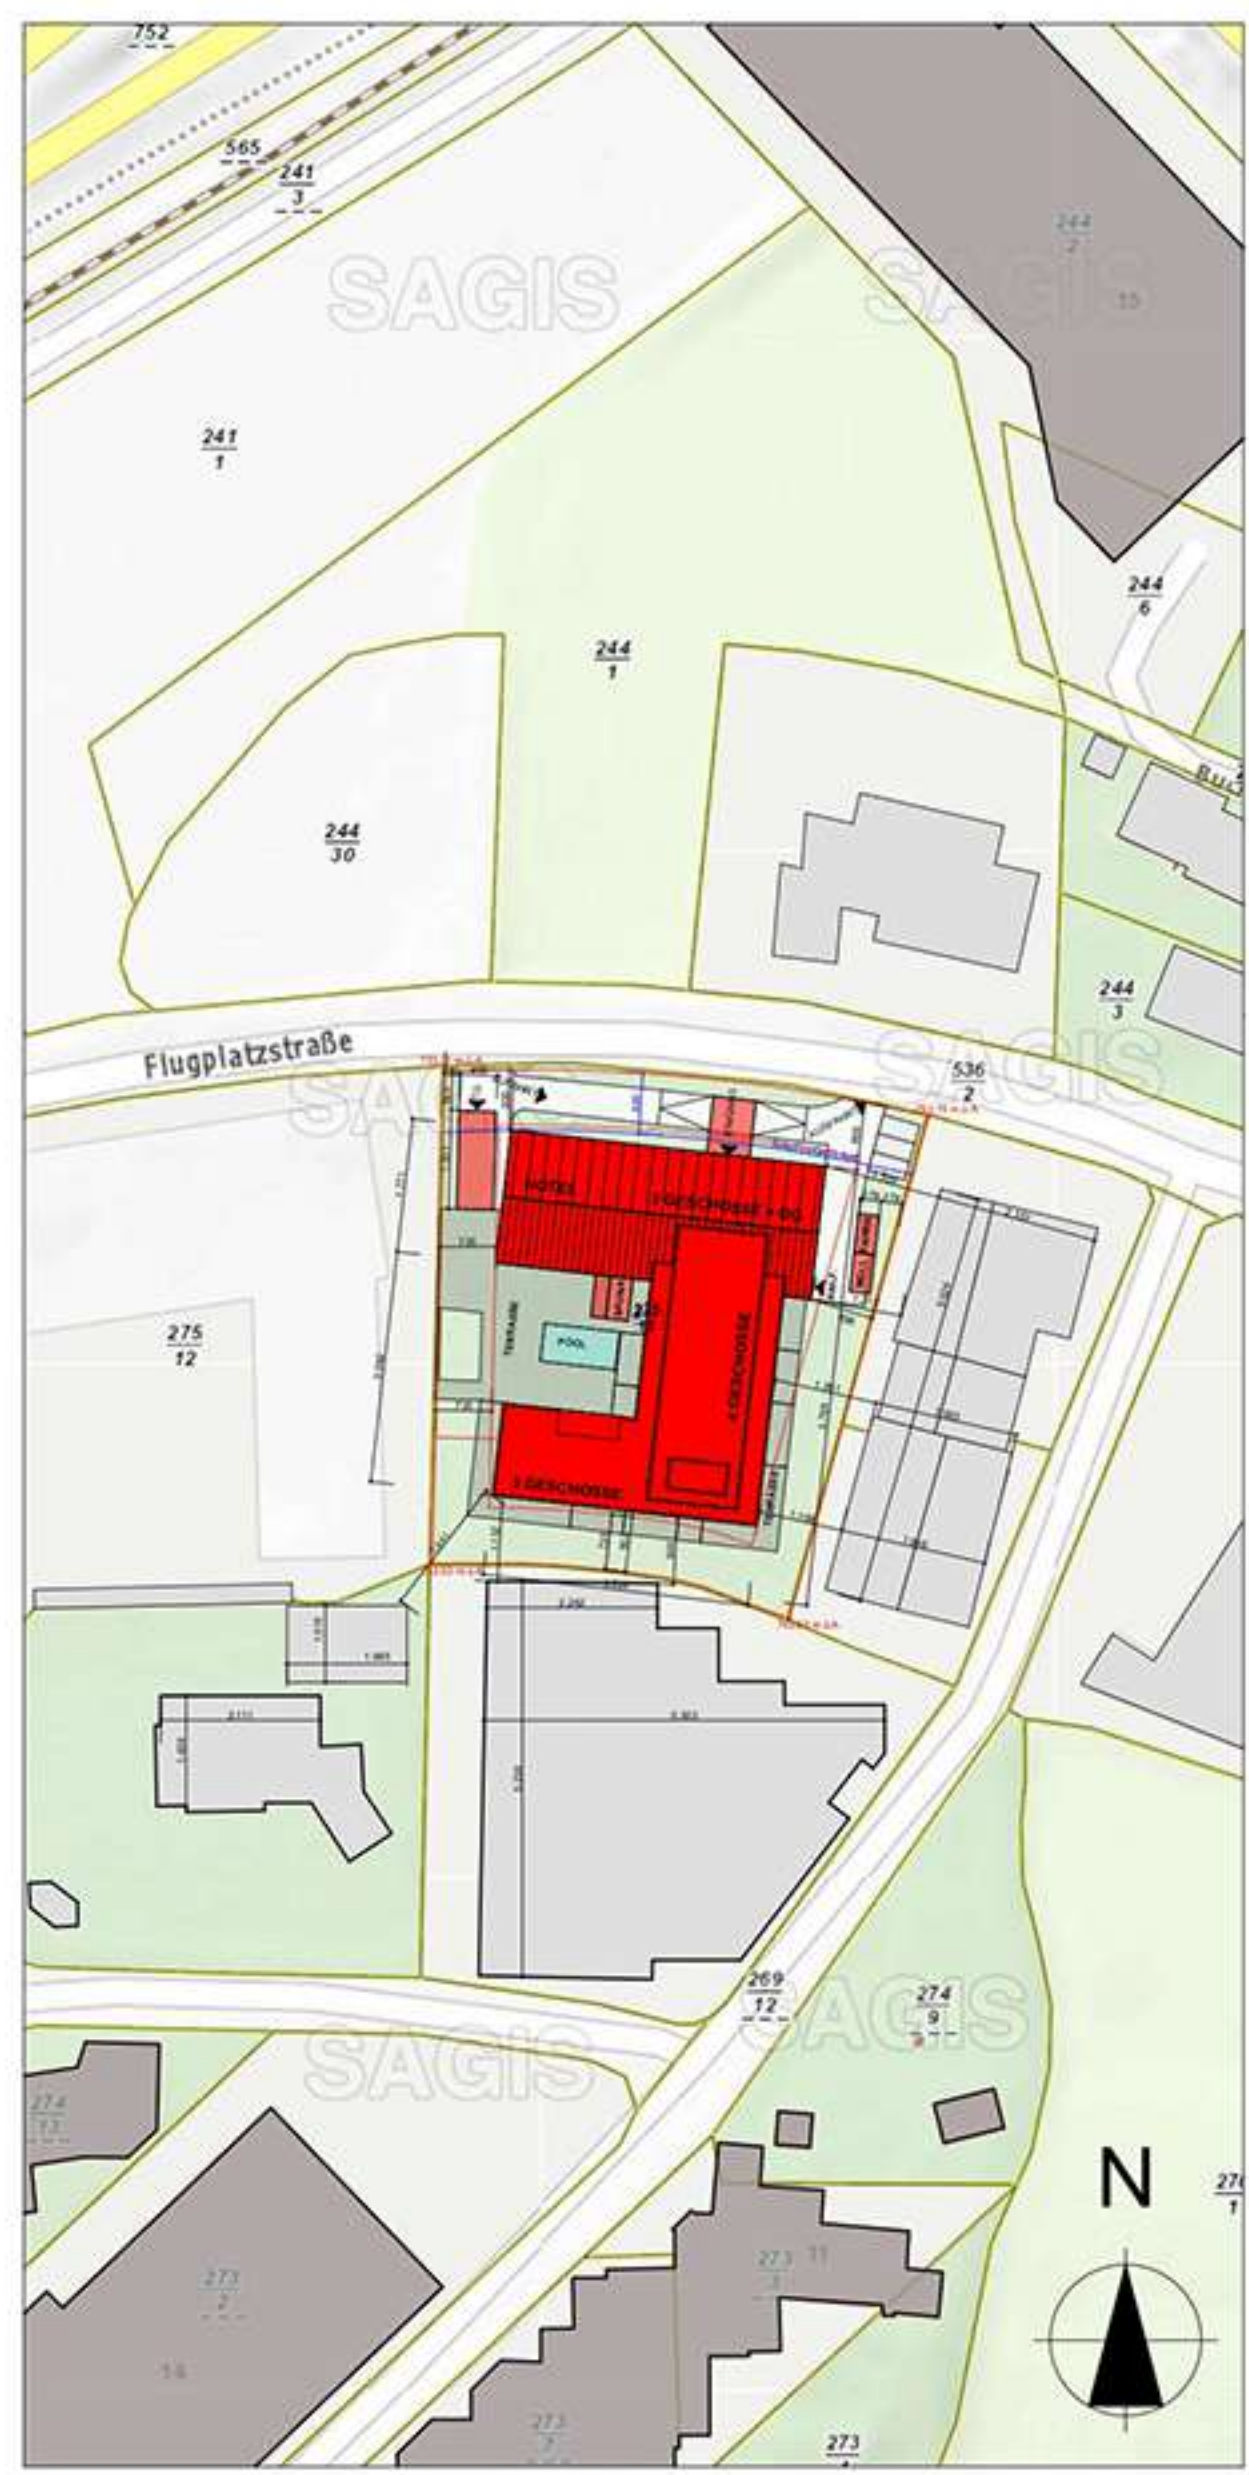

- LEGENDE**
- OK OBERKANTE
 - UK UNTERKANTE
 - FFOK FERTIG-FUSSBODEN-OBERKANTE
 - ROOK ROHDECKEN-OBERKANTE
 - ROUK ROHDECKEN-UNTERKANTE
 - FPH FERTIG-PARAPET-HÖHE
 - SW SCHWELZ-WASSER
 - RW REGENWASSER
 - PS PUTZSCHICHT
 - RDS ROHR-DURCHFÜHRUNGSSYSTEM
 - KD KANAL-DECKEL
 - KS KANAL-SCHLE
 - DOB DECKEN-DURCHBRUCH
 - BOB BOBEN-DURCHBRUCH
 - ET ELEKTRO
 - KT KAUTSCHUK
 - FSZ FENSTERZUG
 - PV FEUERWEHR
 - BRW BRANDABSCHNITT
 - VR VORRAUM
 - GARD GARDEROBE
 - AB AUFTANDSBOGEN
 - WW WÄRMENASSER
 - KW KALTWASSER
 - DN NENNDRUCKMESSER
 - PE POLYETHYLEN
 - GEF GEFÄLLE
 - PP POLYPROPYLEN
 - AL ALUPLAT
 - UL UNTERLEITUNG
 - LV LEITERVERLEITUNG
 - RH RAUMHOHE
 - RWA RAUCH- UND WÄRMEDRUCKSANGABE
 - NL NOTLICH
 - FL FLUCHTWEG
- LAGEPLAN**
- NEUBAU
 - BESTAND
 - ABBRUCH

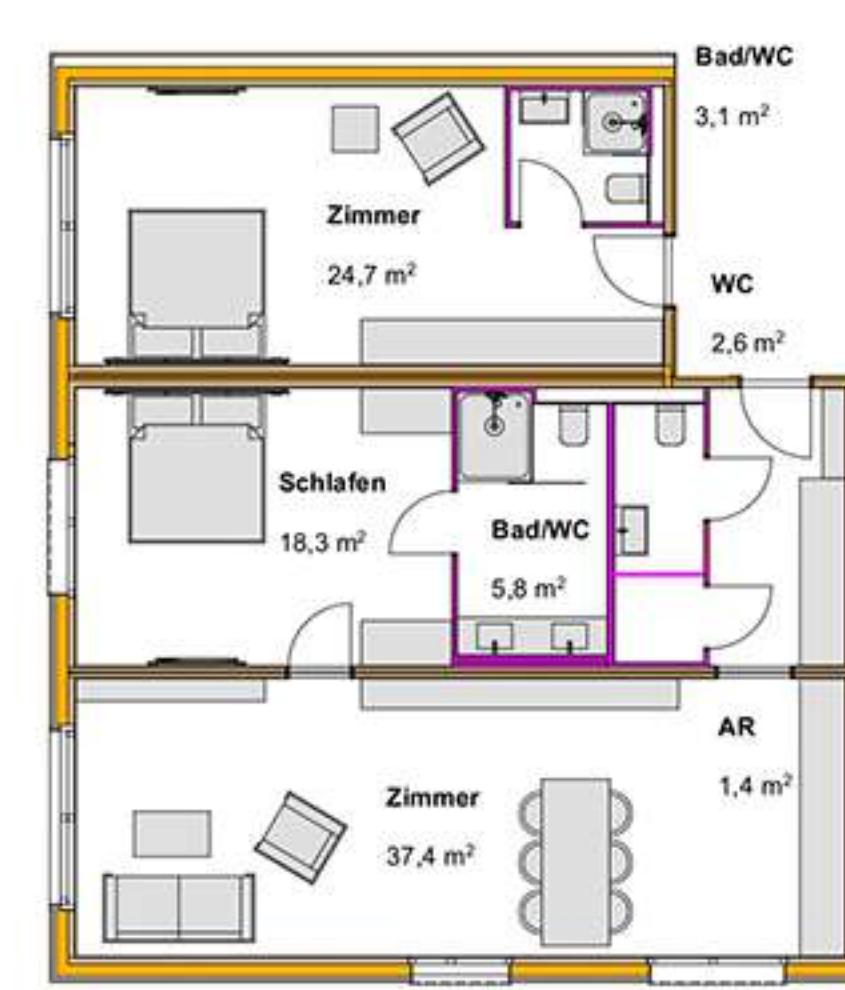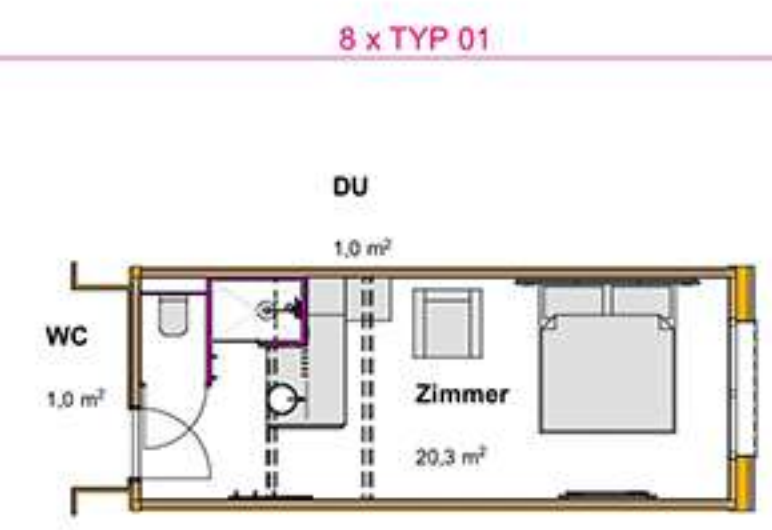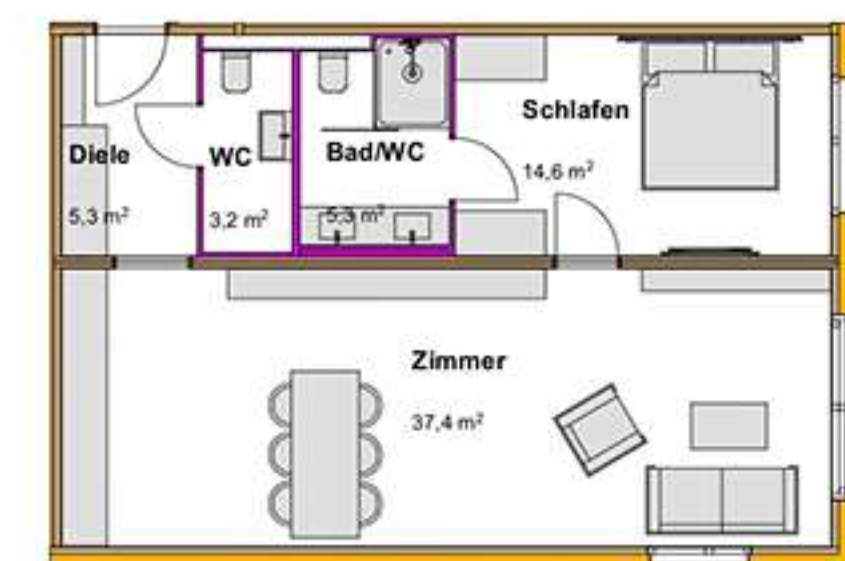

FENSTERMASSE SIND MAUERLICHTEN, STAHLZARGEN SIND STOCKLICHTEN!
STUK, RPH, FPH -> BEZOGEN AUF FFK / RESTLICHE HÖHENNOTEN -> BEZOGEN AUF PROJEKT-NULL !!
ALLE MASSE UND KOTEN SIND ZU PRÜFEN UND ZU KONTROLLIEREN !!
VOR BEGINN DER AUSFÜHRUNG IST NATURMASS ZU NEHMEN !!

± 0,00 = +753,30 ü.Adrä

BAUWERBER / GRUNDEIGENTÜMER	BEHÖRDE
LH Immobilien GmbH Furth 278 5721 Piesendorf	
BAUFÜHRER	
pod Bau GmbH Großendorf 113/1 4551 Ried im Traunkreis	

Room Buus
RoomBuus Baudienstleistungs GmbH
BLUMAUERSTRASSE 46/19 OG 4020 LINZ
TEL: +43 732 73 85 77 FAX: +43 732 73 85 77 20
e-mail: office@roombuus.com www.roombuus.com

PLANVERFASSTER:
BAUBETREUUNG

Hotel Schüttdorf				
Neubau Hotel in Modulbauweise				
PROJEKT:	Gst.Nr.: 275/13; EZ: 1640, Katastralgemeinde: 57319 Zell am See			
Austauschplanung_2020_12_14				
1. OBERGESCHOSS				
GEZ:	LPA	GEPR:	SMU	DATUM: 14.12.2020 INDEX-DATUM:
BAUTE:	GESAMT	MAßSTAB: 1:100, 1:1000	PLANNR.:	PLAS_AR_AUS_GR_02



- LEGENDE**
- OK OBERKANTE
 - UK UNTERKANTE
 - FFOK FERTIG-FUSSBODEN-OBERKANTE
 - ROOK ROHDECKEN-OBERKANTE
 - ROUK ROHDECKEN-UNTERKANTE
 - FFPH FERTIG-PARAPET-HÖHE
 - SW SCHWÄTZWASSER
 - RW REGENWASSER
 - PS PUTZSCHICHT
 - RDS ROHR-DURCHFÜHRUNGSSYSTEM
 - KD KANAL-DECKEL
 - KS KANAL-SCHLE
 - DOB DECKEN-DURCHBRUCH
 - BDB BODEN-DURCHBRUCH
 - ET ELEKTRO
 - HT HAUSTECHNIK
 - FSZ FENSTERZEUG
 - PV FEUERWEHR
 - BRA BRANDABSCHNITT
 - VR VORRAUM
 - WASSER
 - REGENWASSER
 - HEISSWASSER
 - GRUNDGRENZE
 - BAUGRENZE
 - FL FLUCHTWEG
 - FL FLUCHTWEG
- LAGEPLAN**
- NEUBAU
 - BESTAND
 - ABBRUCH

FENSTERMASSE SIND MAUERLICHTEN, STAHLZARGEN SIND STOCKLICHTEN!
STUK, RPH, FPH -> BEZOGEN AUF FFOK / RESTLICHE HÖHENNOTEN -> BEZOGEN AUF PROJEKT-NULL !!
ALLE MASSE UND KOTEN SIND ZU PRÜFEN UND ZU KONTROLLIEREN !!
VOR BEGINN DER AUSFÜHRUNG IST NATURMASS ZU NEHMEN !!

± 0,00 = +753,30 ü.Adrä

BAUWERBER / GRUNDEIGENTÜMER	BEHÖRDE
LH Immobilien GmbH Furth 278 5721 Piesendorf	
BAUFÜHRER	
pod Bau GmbH Großendorf 113/1 4551 Ried im Traunkreis	

Room Buus
RoomBus Baudienstleistungs GmbH
BLUMAUERSTRASSE 46/19 OG 4020 LINZ
TEL: +43 732 73 85 77 FAX: +43 732 73 85 77 20
e-mail: office@roombus.com www.roombus.com

PLANVERFASSTER: BAUBETREUUNG

Hotel Schüttdorf
Neubau Hotel in Modulbauweise

PROJEKT: Gd.Nr.: 275/13; EZ: 1640, Katastralgemeinde: 57319 Zell am See

Austauschplanung_2020_12_14

2. OBERGESCHOSS

GEZ:	LPA	GEPR:	SMU	DATUM:	14.12.2020	INDEX-DATUM:
BAUTE:	GESAMT	MAßTAB:	1:100, 1:1000	PLANNR.:	PLAS_AR_AUS_GR_03	



- LEGENDE**
- OK OBERKANTE
 - UK UNTERKANTE
 - FFOK FERTIG-FUSSBOGEN-OBERKANTE
 - ROOK ROHDECKEN-OBERKANTE
 - ROUK ROHDECKEN-UNTERKANTE
 - FFNH FERTIG-PARAPET-HÖHE
 - SW SCHWITZWASSER
 - RW REGENWASSER
 - FS FRIEDSCHWITZWASSER
 - RDS ROHR-DURCHFÜHRUNGSSYSTEM
 - KD KANAL-DECKEL
 - KS KANAL-SCHLE
 - DOB DECKEN-DURCHBRUCH
 - BSB BODEN-DURCHBRUCH
 - ET ELEKTRO
 - KT KRAFTSTROM
 - FSZ FENSTERZUG
 - FW FEUERWEHR
 - BRW BRANDABSCHNITT
 - VR VORRAUM
 - GARD GARDEROBE
 - AB AUFSANDBOGEN
 - WW WARMWASSER
 - KW KALTWASSER
 - DN NENN-DURCHMESSER
 - PE POLYETHYLEN
 - GEF GEFÄLLE
 - PP POLYPROPYLEN
 - AL ALUFLIT
 - UL UNLIFT
 - LV LEERVERÖHRUNG
 - RH RAUCHHÖHE
 - RVA RAUCH-UND WÄRMERÜCKZUGSANLAGE
 - NL NOTLICH
 - FL FLUCHTWEG
- LAGEPLAN**
- NEUBAU
 - BESTAND
 - ABBRUCH

FENSTERMASSE SIND MAUERLICHTEN, STAHLZARGEN SIND STOCKLICHTEN!
STUK, RPH -> BEZOGEN AUF FFOK / RESTLICHE HÖHENKOTEN -> BEZOGEN AUF PROJEKT-NULL !!
ALLE MASSE UND KOTEN SIND ZU PRÜFEN UND ZU KONTROLLIEREN !!
VOR BEGINN DER AUSFÜHRUNG IST NATURMASS ZU NEHMEN !!

± 0,00 = + 753,30 ü.Adria

BAUWERBER / GRUNDEIGENTÜMER	BEHÖRDE
LH Immobilien GmbH Furth 278 5721 Piesendorf	
BAUFÜHRER	
pod Bau GmbH Großendorf 113/1 4551 Ried im Traunkreis	

Room Buus
RoomBuus Baudienstleistungs GmbH
BLUMAUERSTRASSE 46/19.0G 4020 LINZ
TEL: +43 732 73 85 77 FAX: +43 732 73 85 77 20
e-mail: office@roombuus.com www.roombuus.com


PLANVERFASSTER:
BAUBETREUUNG:

Hotel Schüttdorf
Neubau Hotel in Modulbauweise

PROJEKT: Gs.Nr.: 275/13; EZ: 1640, Katastralgemeinde: 57319 Zell am See

Austauschplanung_2020_12_14			
DACHGESCHOSS			
PLANINHALT:			
GEZ:	LPA	GEPR:	SMU
BAUTEIL:	GESAMT	MAßSTAB:	1:100, 1:1000
PLANNR.:	PLAS_AR_AUS_GR_04		
DATUM:	14.12.2020	INDEX-DATUM:	

GEOSCH.	POSITION	AN	WAND_AUFBAU	STÄBE (N)
TS	AN TEGASARG gegen Sturz	WA 1.0	Abbildung Fasaden-Auflage 178 Stützst.	0,5 cm 80 cm 250 cm
TS	AN CVC gegen Auswärtst	WA 2.0	Dachstuhl Stützstuhl (St.) Fasaden-Auflage 178 Stützst.	0,5 cm 140 cm 162 cm 200 cm
IS	INNENWAND MAZEV	WA 3.0	Gipsputz P22 Zugschleimwerk Gipsputz	1,0 cm 1,0 cm 1,0 cm
IS	INNENWAND MAZEV	WA 4.0	Gipsputz P12 Zugschleimwerk Gipsputz	1,0 cm 200 cm 1,0 cm
IS	INNENWAND MAZEV	WA 5.0	Gipsputz 178 Stützst. Gipsputz	1,0 cm 200 cm 1,0 cm
IS	AN gegen Auswärtst	WA 6.0	Hochballe Lufthohlz Lattung Abdichtung Stoßverklebung Fasaden-Auflage 178 Stützst. Gipsputz	2,0 cm 3,0 cm 3,0 cm 0,5 cm 100 cm 192 cm 250 cm 1,0 cm
TS 1.00	TOODENBAUWAND 1	WA 7.0	Gipsputz Mauerwerk (Hochballe) Mauerwerk Mauerwerk (Hochballe) Wandballe	1,0 cm 60 cm 10 cm 10 cm 150 cm
IS	AN positiv gegen Auswärtst	WA 8.0	Hochballe Lufthohlz Lattung Abdichtung Stoßverklebung Fasaden-Auflage Mauerballe Gipsputz	2,0 cm 3,0 cm 2,0 cm 0,5 cm 100 cm 192 cm 10 cm 1,0 cm
TS 1.00	TOODENBAUWAND 2	WA 9.0	Gipsputz C-Fußtragelstein (Hochballe) Gipsputz Wandballe	1,0 cm 100 cm 1,0 cm 118 cm
100 1.00	AN positiv gegen Auswärtst	WA 10.0	Hochballe Lufthohlz Lattung Abdichtung Stoßverklebung Fasaden-Auflage Mauerballe Gipsputz	2,0 cm 3,0 cm 2,0 cm 0,5 cm 100 cm 192 cm 10 cm 1,0 cm
IS 1.00	WONN/STREIFENWAND	WA 11.0	Mauerballe maß. Dämmung Luff maß. Dämmung Mauerballe Wandballe	9,0 cm 4,0 cm 2,0 cm 4,0 cm 10 cm 26,0 cm
TS 1.00	TOODENBAUWAND 2	WA 12.0	Gipsputz Mauerwerk (Hochballe) Mauerwerk Mauerwerk (Hochballe) Gipsputz Wandballe	1,0 cm 60 cm 10 cm 10 cm 1,0 cm 150 cm
TS 1.00	TOODENBAUWAND 2	WA 13.0	Gipsputz C-Fußtragelstein (Hochballe) Gipsputz Wandballe	1,0 cm 100 cm 1,0 cm 118 cm
IS	AN gegen Auswärtst	WA 14.0	Hochballe Lufthohlz Lattung Abdichtung Stoßverklebung Fasaden-Auflage 178 Stützst. Gipsputz	2,0 cm 3,0 cm 2,0 cm 0,5 cm 100 cm 192 cm 200 cm 1,0 cm
100 1.00	AN gegen Auswärtst	WA 15.0	Hochballe Lufthohlz Lattung Abdichtung Stoßverklebung Fasaden-Auflage 178 Stützst. Gipsputz	2,0 cm 3,0 cm 2,0 cm 0,5 cm 100 cm 192 cm 200 cm 1,0 cm
IS	AN divers Lufthohlz gegen Auswärtst	WA 16.0	Hochballe Lufthohlz Lattung Abdichtung Stoßverklebung Fasaden-Auflage Mauerballe Gipsputz	2,0 cm 3,0 cm 2,0 cm 0,5 cm 100 cm 192 cm 10 cm 1,0 cm
100 1.00	AN gegen Auswärtst	WA 17.0	Hochballe Lufthohlz Lattung Abdichtung Stoßverklebung Fasaden-Auflage Mauerballe Gipsputz	2,0 cm 3,0 cm 2,0 cm 0,5 cm 100 cm 192 cm 10 cm 1,0 cm

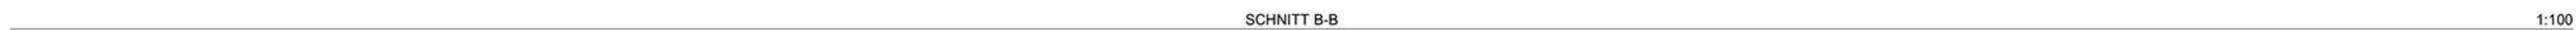

FENSTERMASSE SIND MAUERLICHTEN, STAHLZARGEN SIND STOCKLICHTEN!
STUK, RPH, FPH -> BEZOGEN AUF FFOK / RESTLICHE HÖHENKOTEN -> BEZOGEN AUF PROJEKT-NULL
ALLE MASSE UND KOTEN SIND ZU PRÜFEN UND ZU KONTROLLIEREN !!
VOR BEGINN DER AUSFÜHRUNG IST NATURMASS ZU NEHMEN !!

BAUFÜHRER

pod Bau GmbH
Großendorf 113/1 4551 Ried im Traunkreis

Hotel Schüttdorf
Neubau Hotel in Modulbauweise

PROJEKT: GSt.Nr.: 275/13; EZ: 1640, Katastralgemeinde: 57319 Zell am See

Austauschplanung_2020_12_14

PLANINHALT:		SCHNITTE	
GEZ.: LPA	GEPR.: SMU	DATUM: 14.12.2020	INDEX-DATUM:
BAUTEIL: GESAMT	MAßSTAB: 1:100, 1:1000	PLAS_AR_AUS_SCH_01	



ANSICHT NORD

1:100



ANSICHT OST

1:100




ANSICHT SÜD

1:100



ANSICHT WEST

1:100

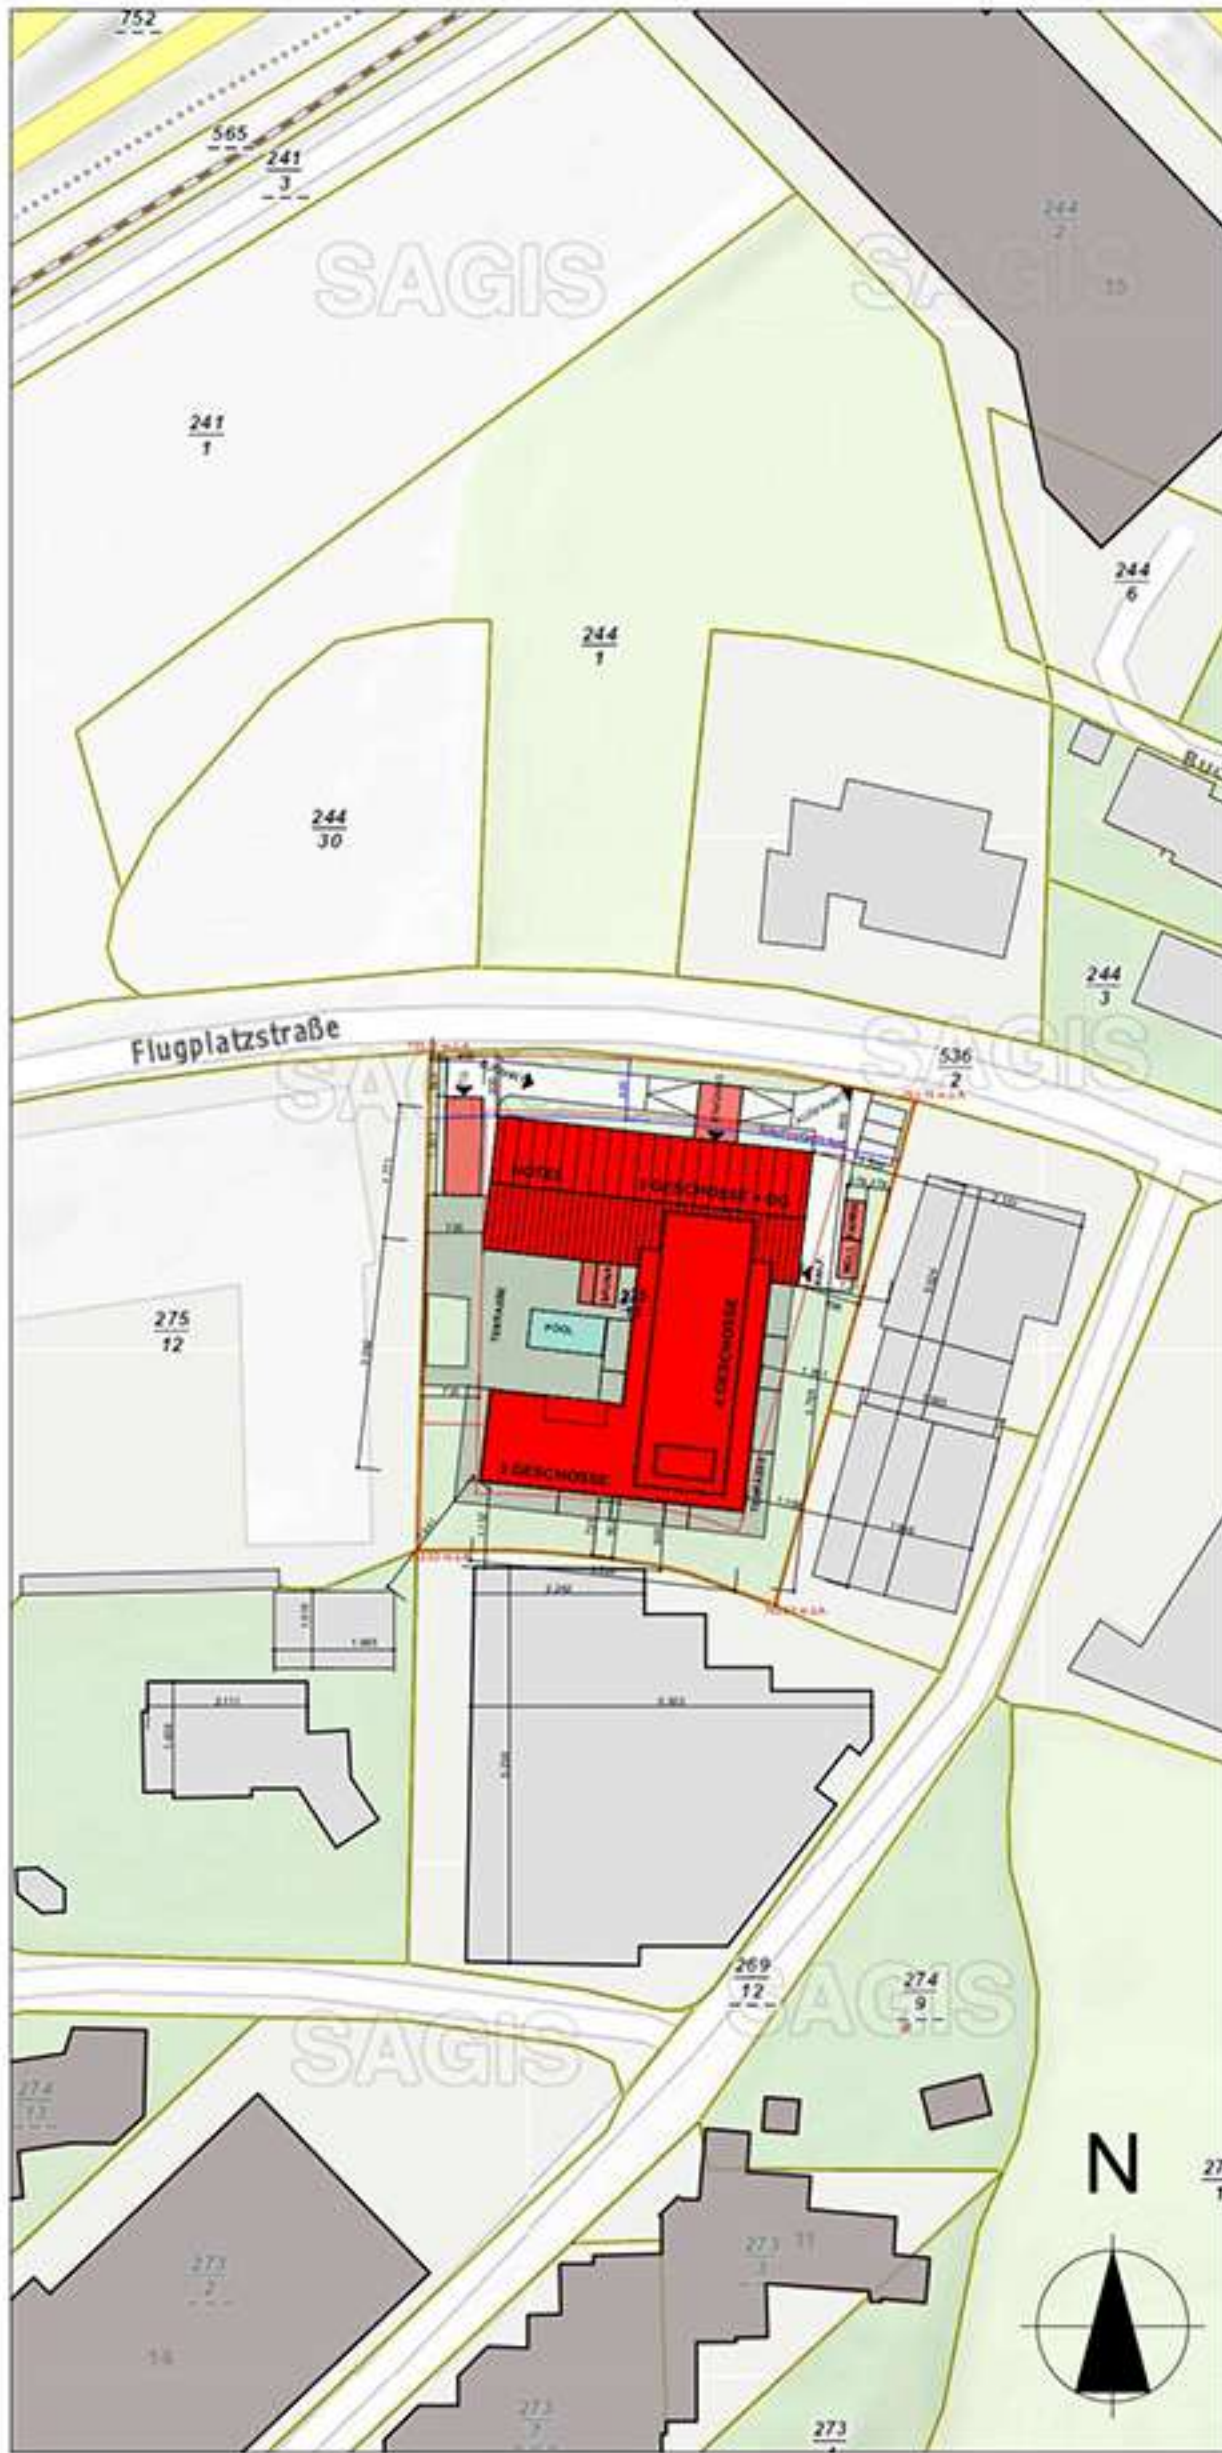

LAGEPLAN

1:1000

LEGENDE

- OK OBERKANTE
UK UNTERKANTE
FFOK FERTIG-FUSSBODEN-OBERKANTE
ROOK ROHDECKEN-OBERKANTE
ROUK ROHDECKEN-UNTERKANTE
FPH FERTIG-PARPET-HÖHE
SW SCHWÄTZWASSER
RW REGENWASSER
PS PUTZSCHICHT
RDS ROHR-DURCHFÜHRUNGS-SYSTEM
KD KANAL-DECKEL
KS KANAL-SOULE
DOB DECKEN-DURCHBRUCH
BDB BODEN-DURCHBRUCH
ET ELEKTRO
KT HAUSTECHNIK
FSZ FEUERSTENZUG
FW FEUERWEHR
BRA BRANDABSCHNITT
VR VORRAUM
GARD GARDEROBE
AB AUFGANGSBODEN
WW WARMWASSER
KW KALTWASSER
DN NENN-DURCHMESSER
PE POLYETHYLEN
GEF GEFÄLLE
PP POLYPROPYLEN
AL ALUFT
UL UNLIFT
LV LEERVERRÖHRUNG
RH RAUMHÖHE
RWA RAUCH- UND WÄRMEABZUGSANLAGE
NL NOTLICHT
FL FLUCHTWEG
- FERNWÄRME
--- INTERNET
--- GAS
--- STROM
--- WASSER
--- REGENWASSER
--- ABWASSER
--- GRUNDGRENZE
--- BAUGRENZLINIE
--- FHL FLUCHTWEGLEITUNG
- + 4.00 HÖHNENOTE ZU GEBÄUDE
- LAGEPLAN
NEUBAU
BESTAND
ABBRUCH

FENSTERMASSE SIND MAUERLICHTEN, STAHLZARGEN SIND STOCKLICHTEN!
STUK, RPH -> BEZOGEN AUF FFOK / RESTLICHE HÖHNENOTES -> BEZOGEN AUF PROJEKT-NULL !!
ALLE MASSE UND KOTEN SIND ZU PRÜFEN UND ZU KONTROLLIEREN !!
VOR BEGINN DER AUSFÜHRUNG IST NATURMASS ZU NEHMEN !!

± 0,00 = + 753,30 ü.Adria

BAUWERBER / GRUNDEIGENTÜMER	BEHÖRDE
LH Immobilien GmbH Furth 278 5721 Piesendorf	
BAUFÜHRER	
pod Bau GmbH Großendorf 113/1 4551 Ried im Traunkreis	

</

Hotel Schüttdorf
Neubau Hotel in Modulbauweise
PROJEKT: Gt.Nr.: 275/13; EZ: 1640, Katastralgemeinde: 57319 Zell am See

Austauschplanung_2020_12_14			
ANSICHTEN			
PLANINHALT:			
GEZ: LPA	GEPR: SMU	DATUM: 14.12.2020	INDEX-DATUM:
BAUTEIL: GESAMT	MAßSTAB: 1:100, 1:1000	PLANNR.: PLAS_AR_AUS_AS_01	

